



n°	Désignation des opérations	collectivité
1	Aménagement de chalets en bocage	commune
2	Emplacement de la VC 5 au bocage	commune
3	Emplacement du CR316 au bocage	commune
4	Emplacement de route en bocage	commune
5	Création de parking au 2 routes en bocage	commune
6	Emplacement du CR 123 à Leudic	commune
7	Aménagement de la VC 5 au Sud de La Leudic	commune
8	Emplacement du CE 277 à Leudic	commune
9	Emplacement de la route à Brehaton	commune
10	Aménagement de village à Padiet	commune
11	Aménagement de la route à la Varette	commune
12	Aménagement de la VC 104 au Nord de Landé Boz	commune
13	Aménagement de chemins au Sud de La Boz	commune
14	Aménagement de la VC à la Begrolz	commune
15	Aménagement de la route à Le Clos suspendu (modification n°1)	commune
16	Aménagement de la route à la Grotte	commune
17	Aménagement de parking au bocage	commune
18	Aménagement de la route à Colzecron	commune
19	Aménagement de parking et d'une aire de pique-nique à l'Est de Padiet	commune
20	Aménagement dans le site à l'Fin des Plas	commune
21	Aménagement de parking au Nord de Padiet	commune
22	Site de l'Fin des Plas: conversion du patrimoine bâti.	commune
23	Conversion du patrimoine bâti à la Centre et place de l'élevage à l'Est de Padiet	commune
24		commune

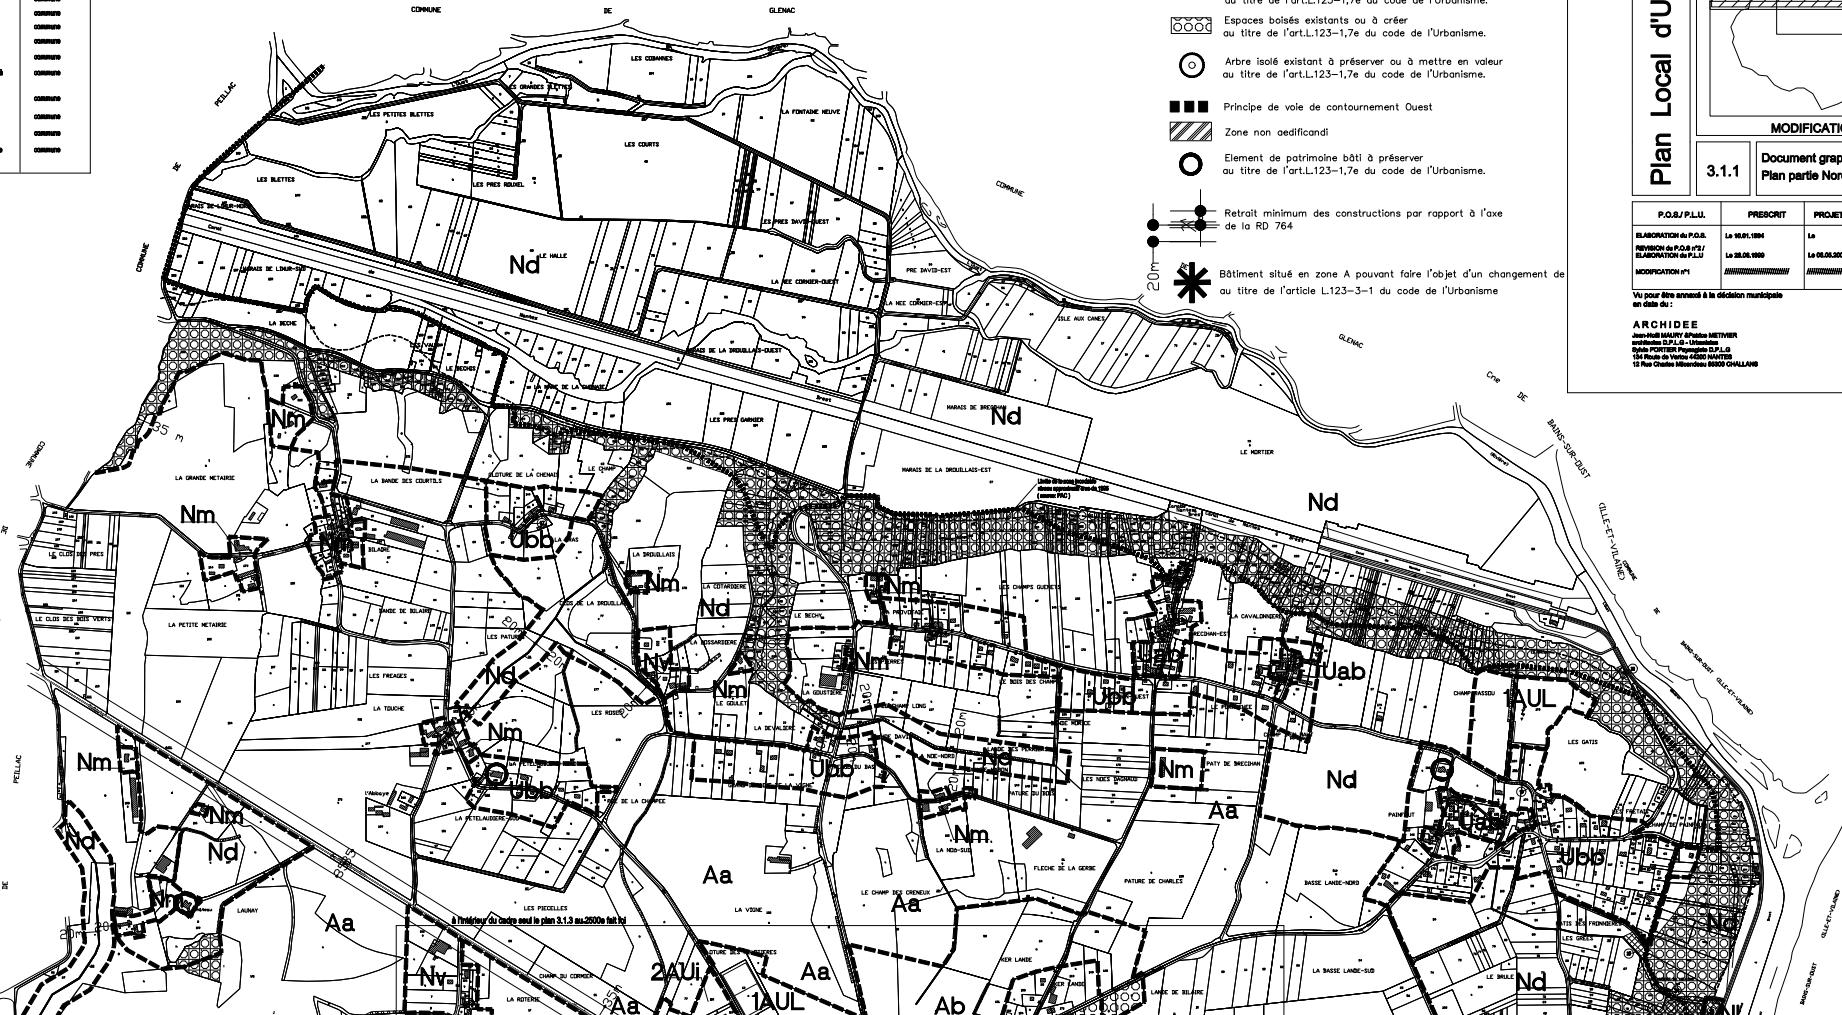

Plan Local d'Urbanisme

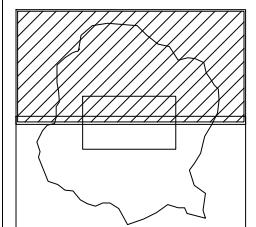

3.1.1 Document graphique du règlement
Plan partie Nord échelle 1/50000e

P.O.S./PLU	PRÉSCRIT	PROJET ARRÊTÉ	APPROUVÉE
ÉLABORATION DU P.O.S. RETOUR DU P.O.S./PLU	Le 16.01.1991 Le 28.08.1990	Le 06.05.2003 Le 06.05.2003	Le 13.10.1997 Le 12.05.2004
MODIFICATION N°1	//////	//////	Le 18.04.2008